


Legende:

--- Übertragung der HW-Koten aus den hydraulischen Berechnungen vom bestehenden HW-Deich auf neuen HW-Deich

Quelle: Geobasisdaten © Bayerische Vermessungsverwaltung 2008

Grundlage:
Hydraulische Berechnungen Hydroprojekt Ing. Gesellschaft mbH
Juli 2010

Anlage 2.3

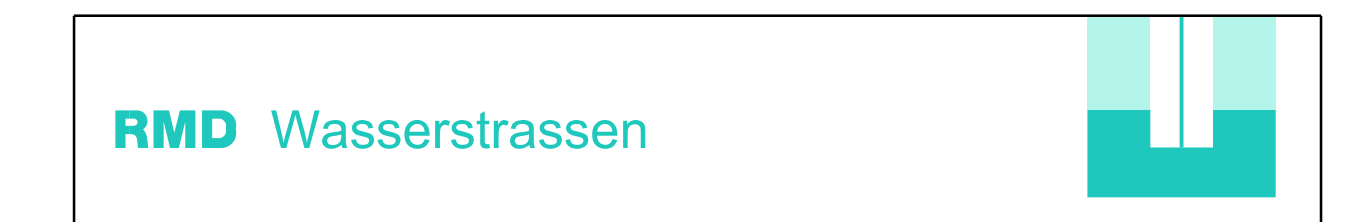

Bundeswasserstraße Donau / Gew I
Hochwasserschutz Straubing - Vilshofen
Planfeststellungsverfahren

Hochwasserschutz Fischerdorf, linker Isardeich
Lageplan
Übergang donabetontes / isabetontes HW-Ereignis

	DATUM	NAME	ABTEILUNG	TB	SICHTVERMERK
Bearb.	Juli 2013	Veyhle			TP3
Gez.	Juli 2013	Rupp/Schmidtlein	Datum	23.07.2013	29.07.2013
Gepr.	29.07.2013	gez. Veyhle	Name	gez. Breitenstein	gez. Kastrop

RMD Wasserstraßen GmbH Blütenburgstraße 20, 80636 München	
München, den 05.08.2013	
ÄNDERUNGEN	Maßstab: 1 : 5000
a) _____	Plannummer: Fils-PV-HY-0300
b) _____	
c) _____	
d) _____	
e) _____	