Lageplan der Maßnahme
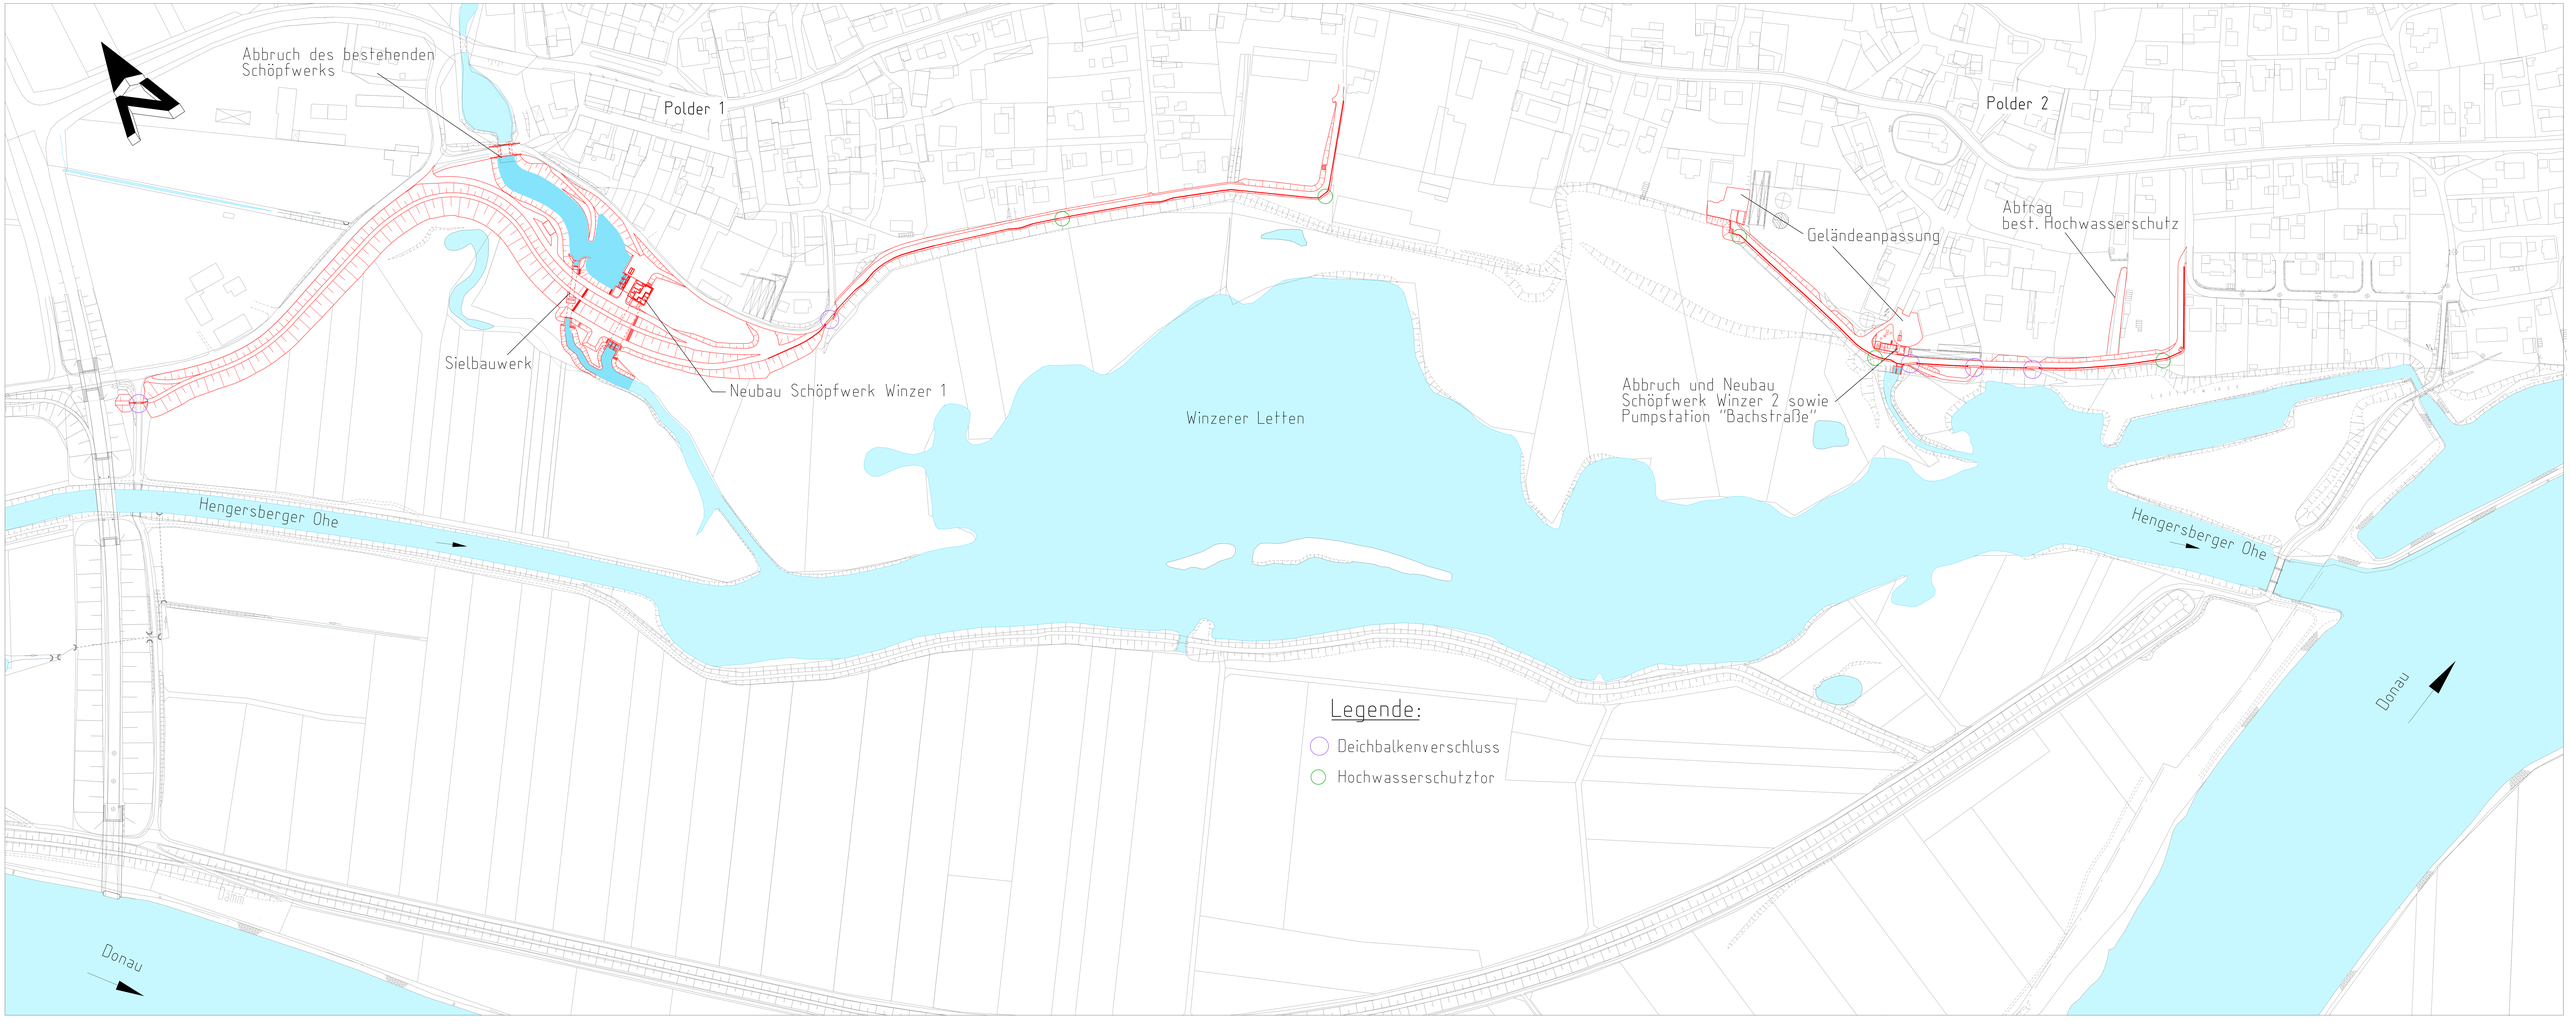
Deichausbau (Erhöhung und Verbreiterung) | Deichneubau | Bestehender Deich mit Neubau Hochwasserschutzmauer | Neubau Deich mit Hochwasserschutzmauer | Bestehender Deich mit Neubau Hochwasserschutzmauer | Neubau Deich mit Hochwasserschutzmauer