


*Ausgleichsmaßnahme des Projektes
"Vorlandmanagement Donau"
nachrichtlich dargestellt.

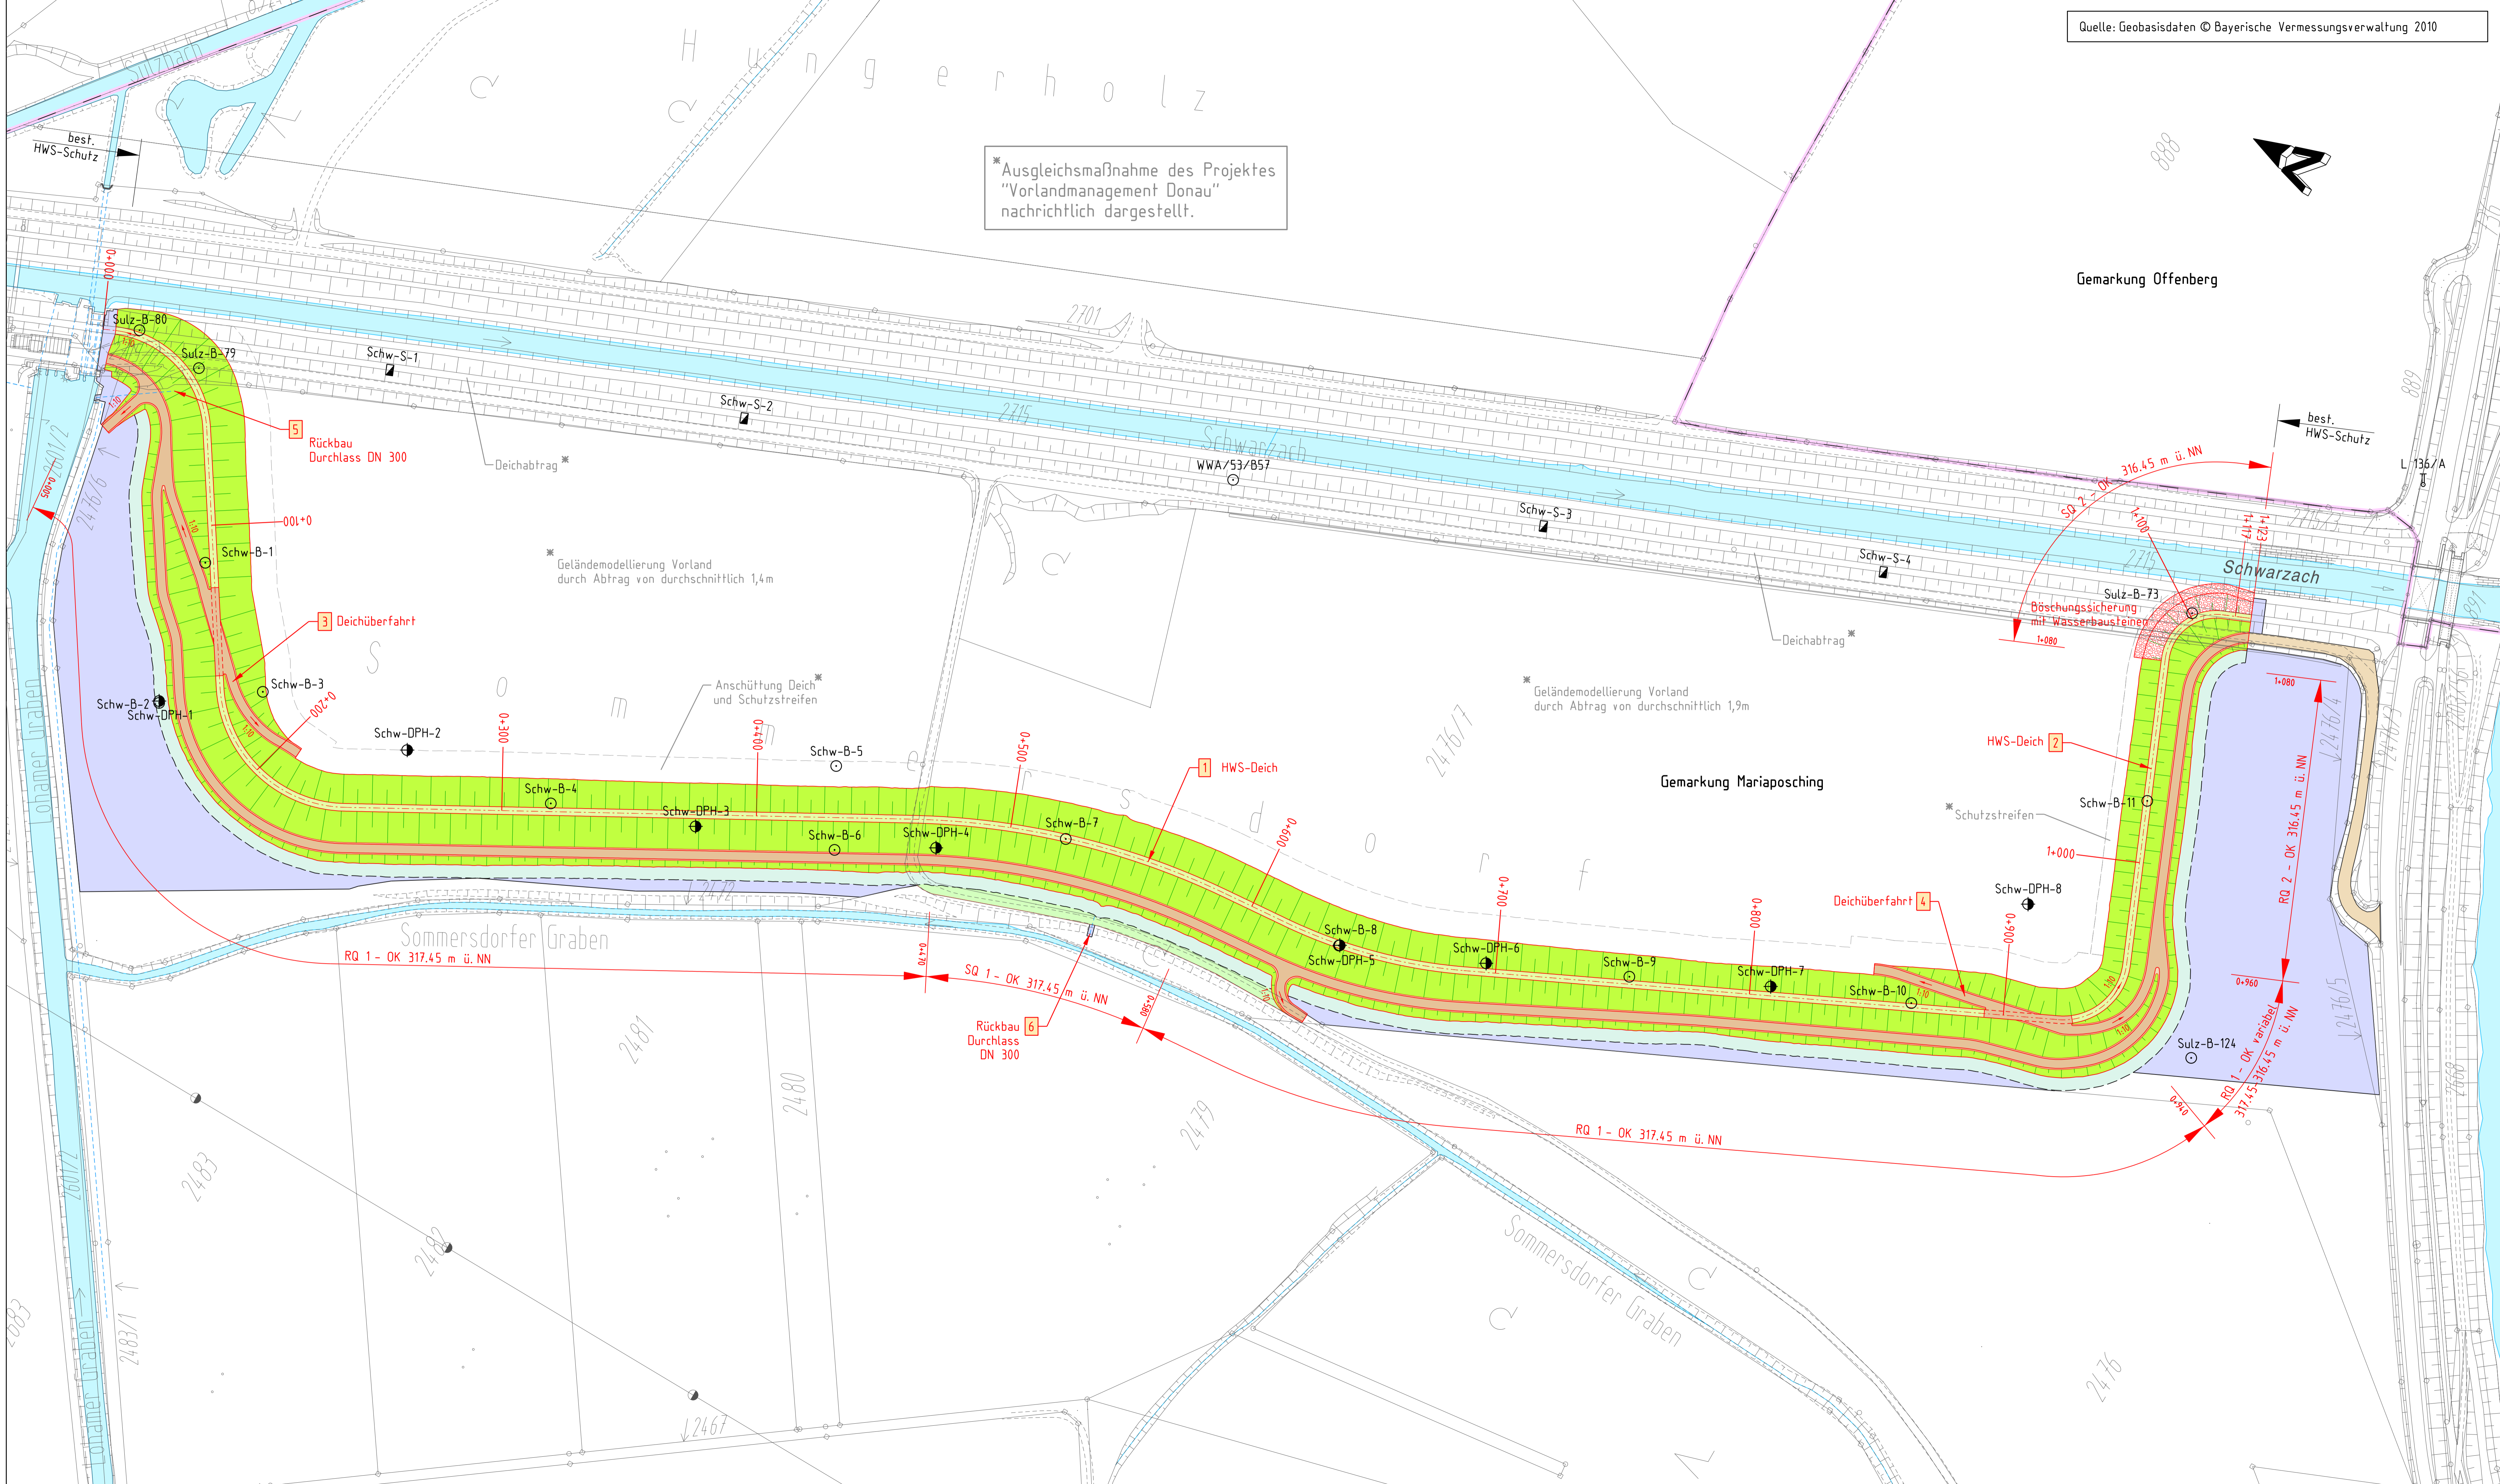

Legende:

- Deich neu
- Deichkronen aus Schotterrasen
- Weg neu wassergebundene Decke
- Oberboden
- Schutzstreifen
- Baustelleneinrichtungs- und Lagerflächen
- Gewässer - Bestand
- Baustraße Nutzung
- Gemarkungsgrenze
- Bauwerksnummer
- Schw-B-... Erkundungsbohrung
- Schw-DPH-... Rammsondierung
- Schw-S-... Schurf
- L13... Grundwassermessstelle

Hinweis: Alle Höhenangaben sind m ü. NN

Anlage 2.2



**Bundeswasserstraße Donau / Gew I
Hochwasserschutz Straubing - Vilshofen
Planfeststellungsverfahren**

**Aufhöhung der Rücklaufdeiche Schwarzach / Sulzbach BA1
Gesamtanlageplan**

	DATUM	NAME	SICHTVERMERK	
Bearb.	09.08.2012	Storz	Abteilung	TB1 TB3
Gez.	09.08.2012	Schmidlein	Datum	12.06.2013 14.06.2013
Gepr.	01.08.2013	gez. Storz	Name	gez. J. Schmidt gez. Rödl

RMD Wasserstrassen GmbH
Blutenburgstraße 20, 80636 München
gez. i.V. Baumgartner gez. i.A. Storz
München, den 07.08.2013

ÄNDERUNGEN		Maßstab:
a		1 : 1000
b		
c		Plannummer:
d		Schw-PV-LA-1001
e		

Vorhabensträger: **Bundesrepublik Deutschland und Freistaat Bayern**
vertreten durch das Wasserwirtschaftsamt Deggendorf