

Legende:

- Böschung / Deich aufzuhöhen / neu
- Deichkronen aus Schotterterrasen neu
- Weg wassergebundene Decke neu
- Weg asphaltiert neu
- Straße bestehend / neu
- Mobiler HWS-Verschluss neu
- Deichüberfahrt schematisch neu
- Entwässerungsmulde neu
- Schutzstreifen neu
- Oberboden neu
- Abtrag neu
- Bauwerk bestehend / neu
- Graben bestehend
- Graben neu / auszubauen
- Graben verrohrt bestehend
- Graben verrohrt neu / Leitung neu
- Wasserfläche bei Mittelwasser bestehend / neu / entfallend
- Sonstige Baufläche (temporär)
- Baustelleneinrichtungsfläche (temporär)
- Baustraße Nutzung / neu bzw. auszubauen
- Rückbau
- Sonstige Planungen (nachrichtlich)


Sparten:

- Trinkwasserleitung best.
- Schmutzwasser best.
- Regenwasser best.
- Fernwärmeleitung best.
- Gasleitung best.
- 20 kV Stromleitung, Freileitung best.
- 20 kV Stromleitung, erdverlegt best.
- Niederspannung, unterird. best.
- Strassenbeleuchtung, unterird. best.

Bauwerksnummer

- Bauwerksnummern im Ortsbereich
- Relevante Sparten
- Geologische Aufschlüsse im Ortsbereich siehe 1:000er Lagepläne

Hinweis: Die genaue Lage der Sparten ist aus Plänen des Betreibers zu entnehmen bzw. vor Ort festzustellen.

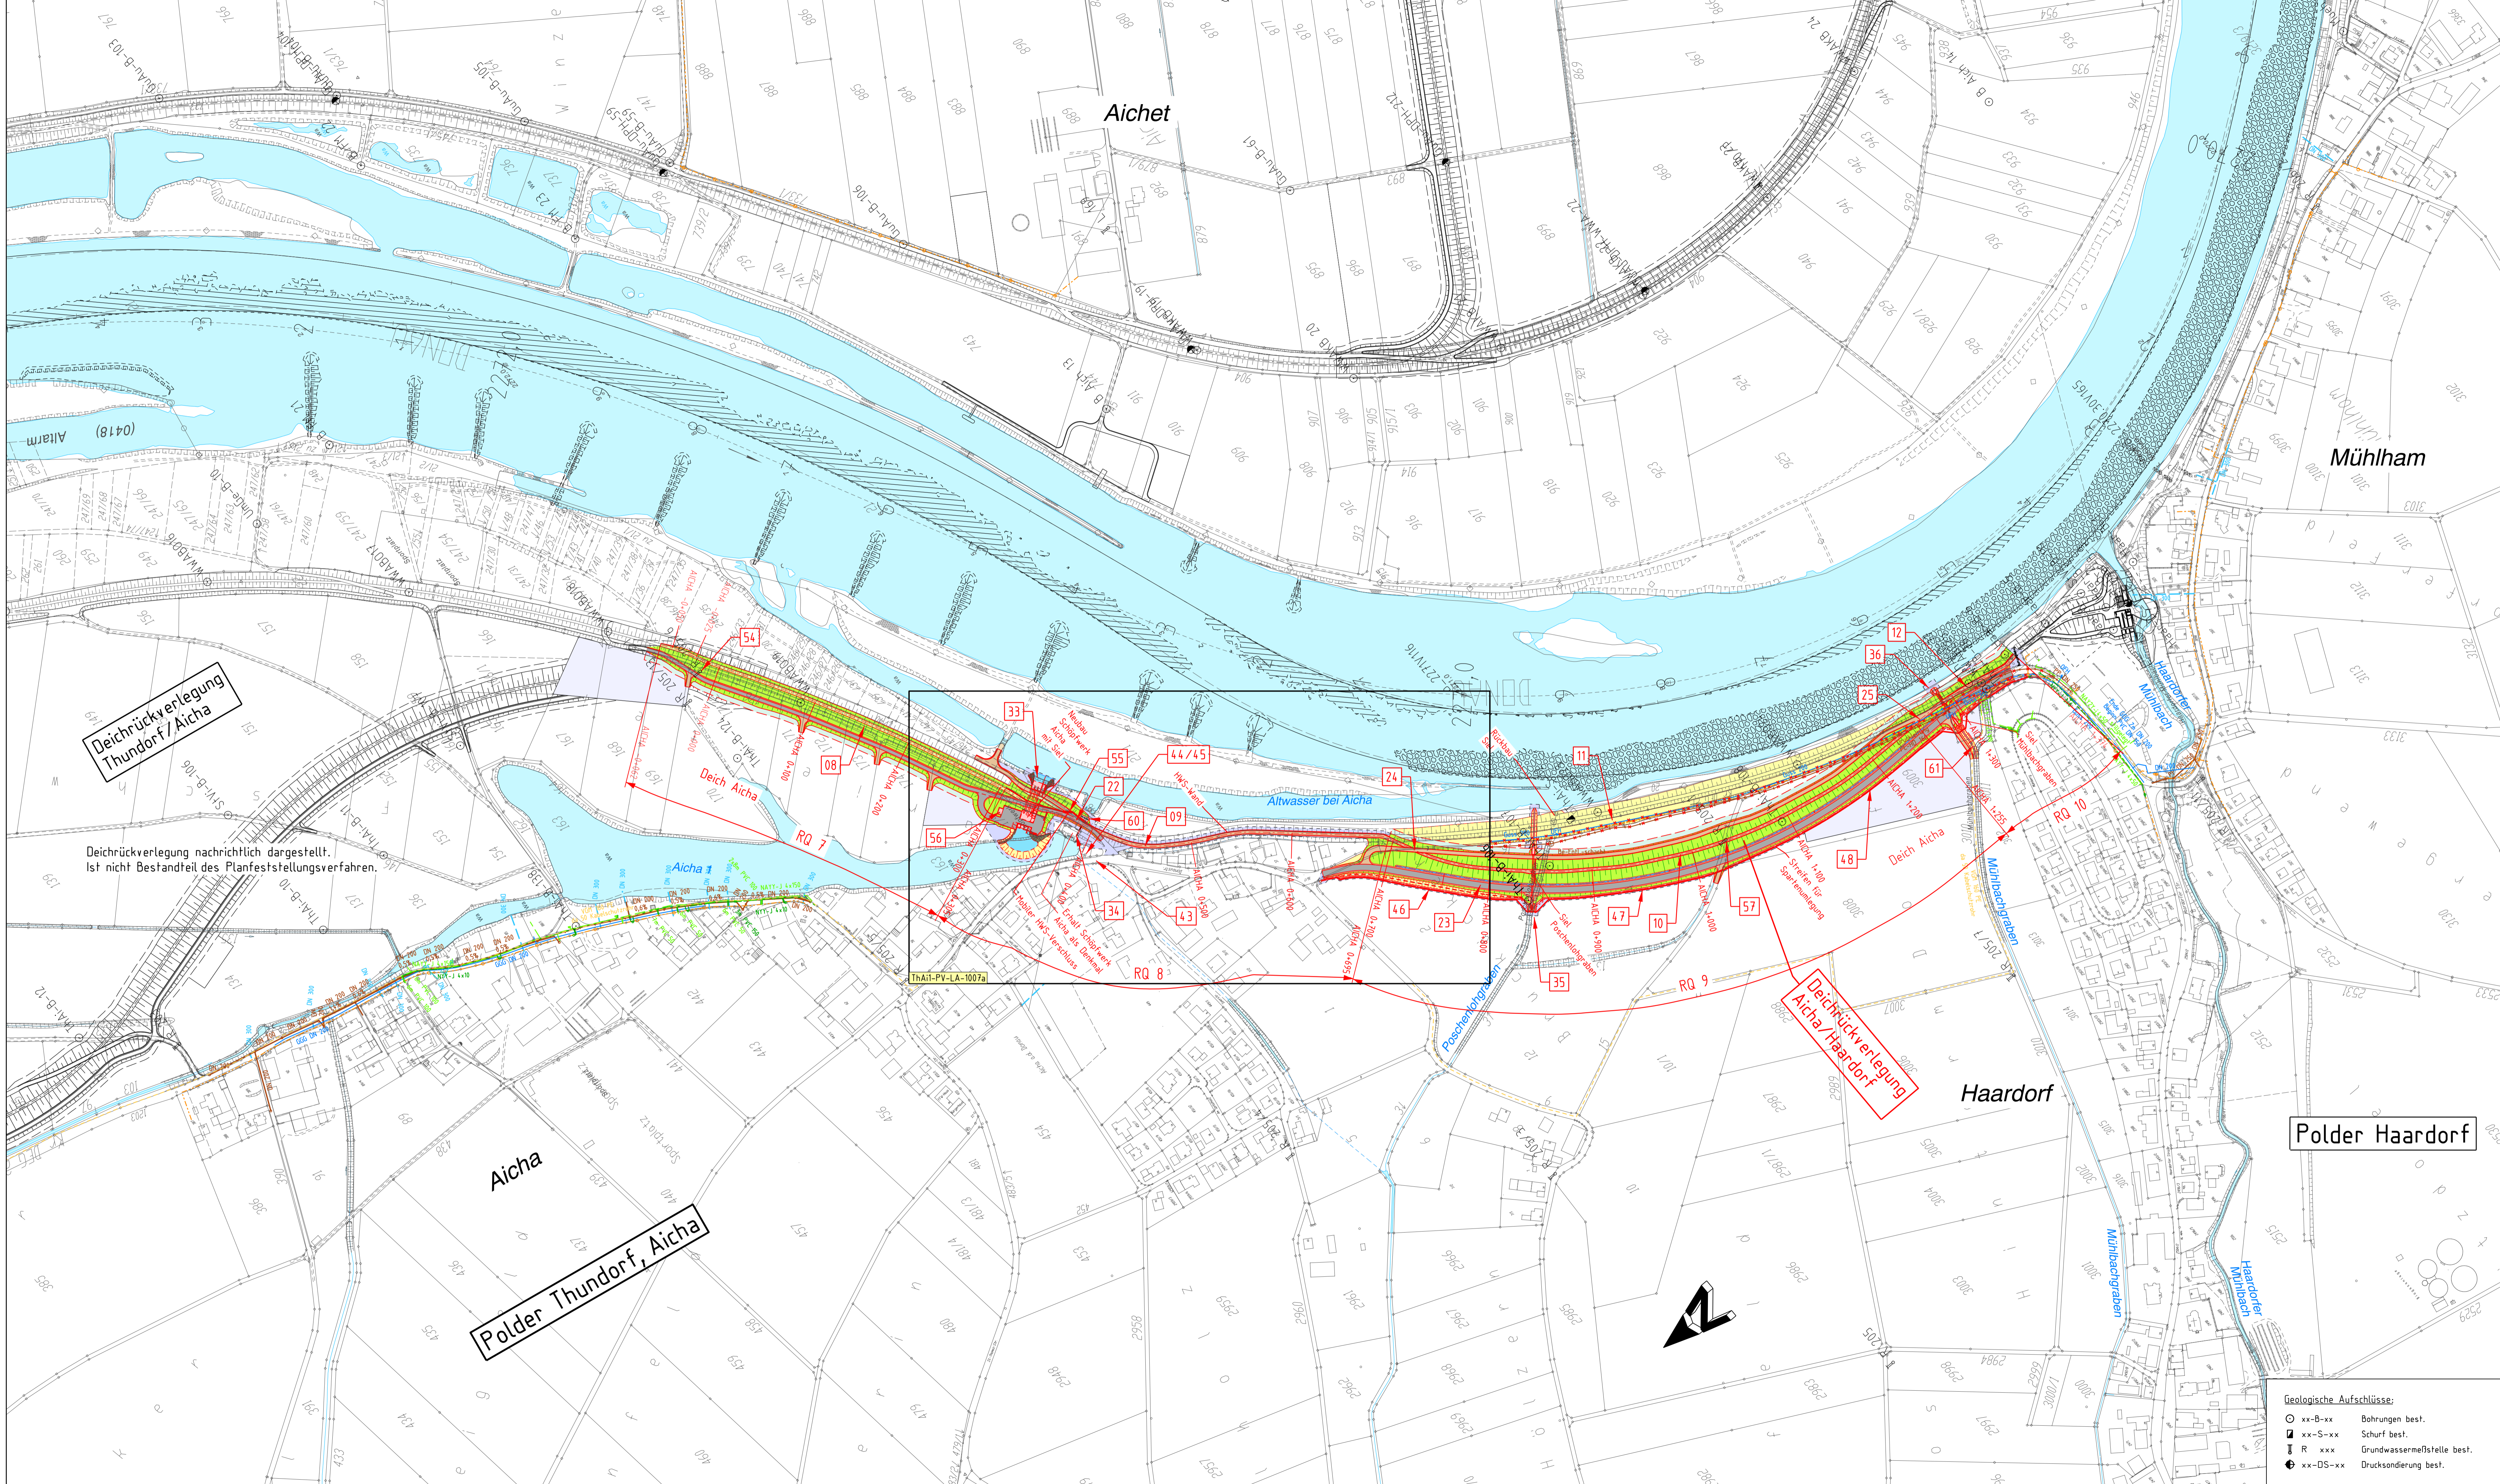

Geologische Aufschlüsse:

- Bohrung best.
- Schurf best.
- Grundwassermeßstelle best.
- Drucksondierung best.

Anlage 2.5

RMD Wasserstrassen

**Bundeswasserstraße Donau / Gew I
Donauausbau Straubing - Vilshofen
Planfeststellungsverfahren**

**Hochwasserschutz Ortsbereiche Thundorf und Aicha
Deich Aicha
Lageplan**

DATUM	NAME	FACHSTELLE	SICHTVERMERK
Bearb. 09.11.2017	Cerne	Fachstelle	
Gez. 28.09.2016	Gruber M.	Datum	
Gepr. 07.12.2017	Brand	Name	

RMD Wasserstraßen GmbH
Blutenburgstraße 20, 80636 München

München, den 07.12.2017

ÄNDERUNGEN	Maßstab:
a 09.11.17 Änderungen aus Ergebnis Erörterung	1 : 2 500
b	
c	Plannummer:
d	ThAI1-PV-LA-1005a
e	

Vorhabensträger: **Bundesrepublik Deutschland und Freistaat Bayern**
vertreten durch das Wasserwirtschaftsamt Deggendorf